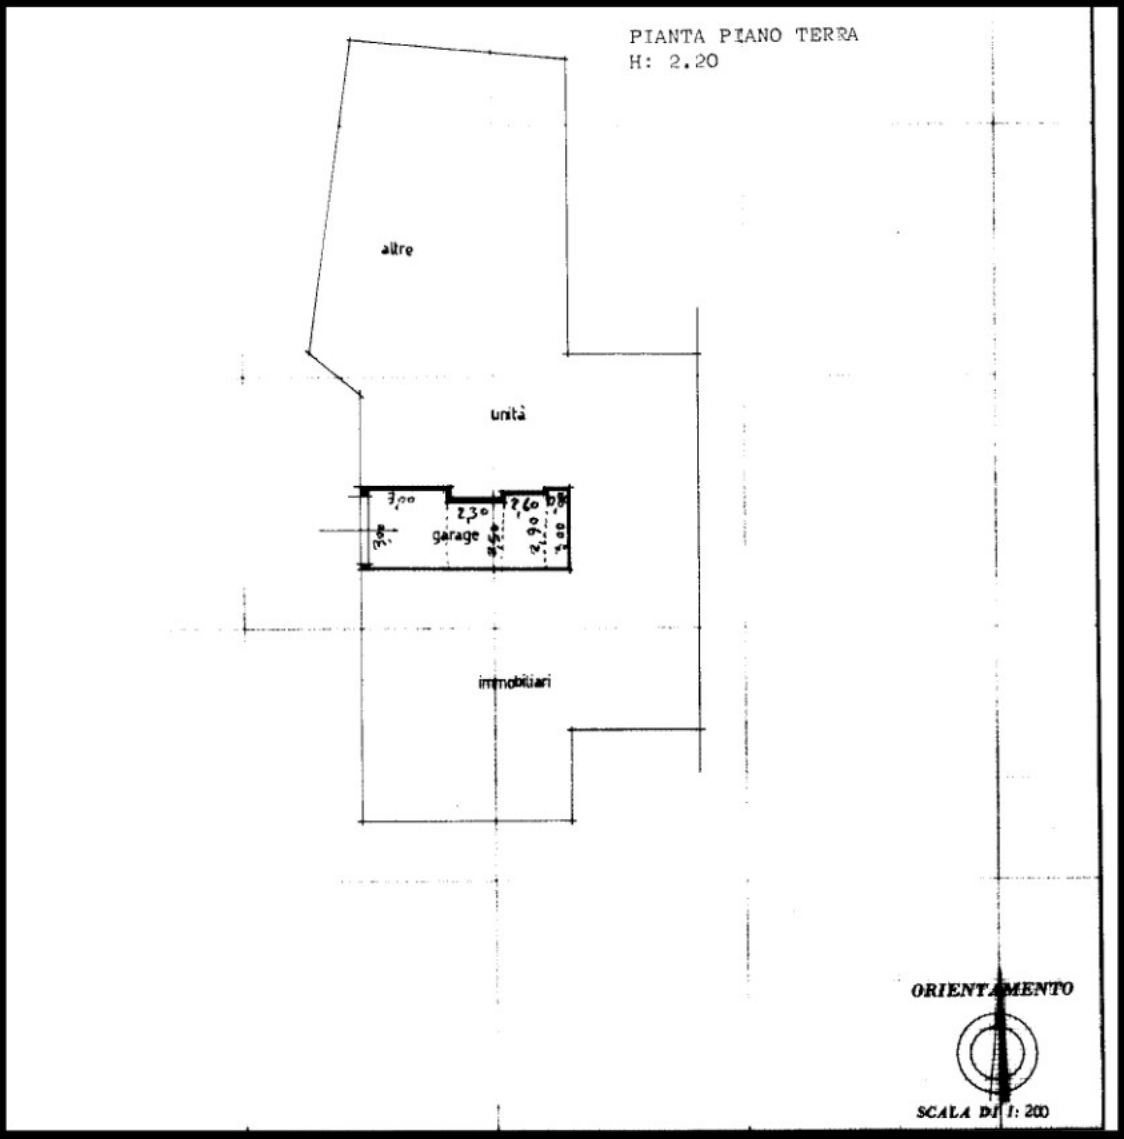
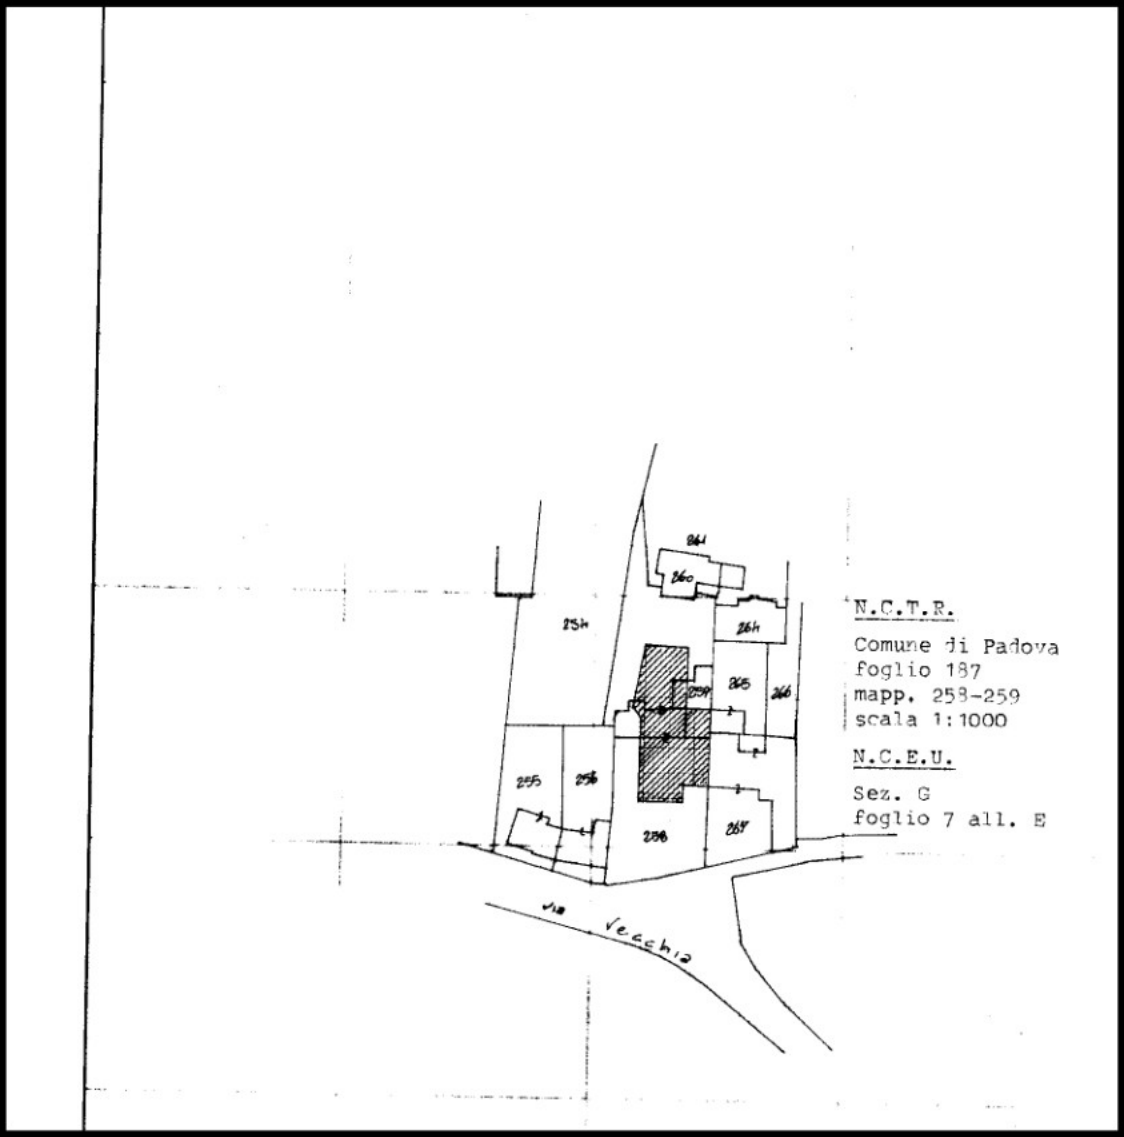

PIANTA PIANO TERRA
H: 2.20
altre
unità
3,00
2,30
garage
2,60
2,90
immobiliari
ORIENTAMENTO
SCALA DI 1: 200


N.C.T.R.
Comune di Padova
foglio 187
mapp. 258-259
scala 1:1000
N.C.E.U.
Sez. G
foglio 7 all. E
via Vecchia